
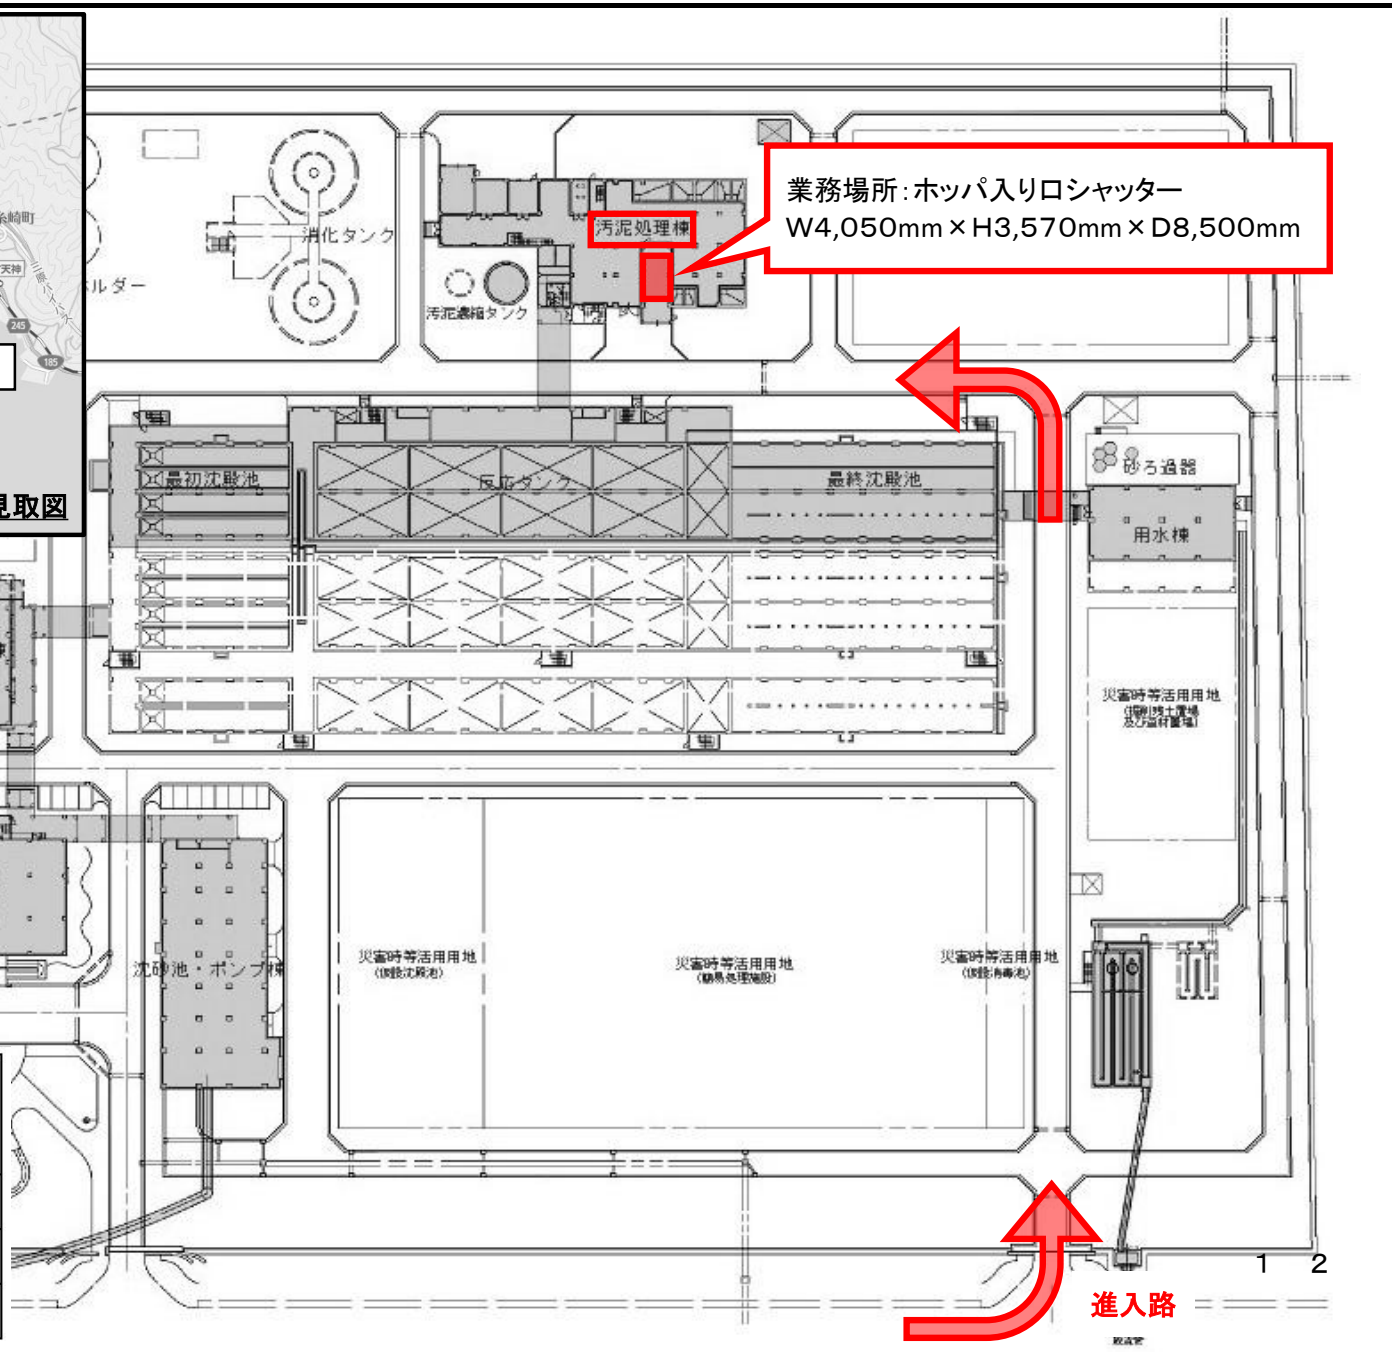


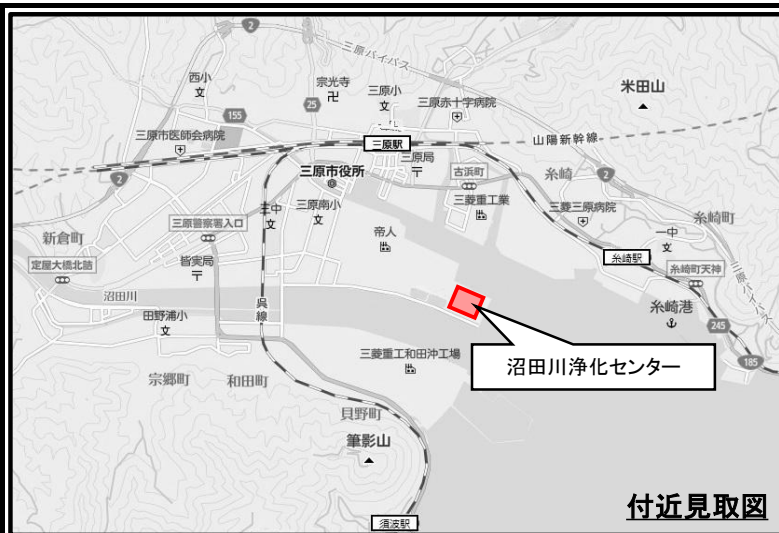

業務名称	沼田川流域下水道沼田川浄化センター 脱水ケーキ処理業務その1(セメント化)		
図面名称	付近見取図・場内平面図		
縮尺	—	図番	/
(公財) 広島県下水道公社三原支所			