

設計書

令和 7 年度

名 称 芦田川流域下水道 芦田川浄化センター
汚泥処理棟No.3汚泥脱水機修繕業務

場 所 福山市箕沖町106番地

設計年月 令和7年11月設計

公益財団法人 広島県下水道公社 福山支所
芦田川浄化センター

概要

本業務は、No.3汚泥脱水機の機能を保持するため、計画修繕を実施する。

業務価格		円	消費税相当額	円	修繕業務費計	円	名称：	芦田川流域下水道芦田川浄化センター 汚泥処理棟No.3汚泥脱水機修繕業務			
(甲) 内訳									1 / 2		
工種・名称		種別		細別		単位	数量	単 価	金 額	摘 要	
直接修繕費									円		
		(1) 材料費									
				1) 直接材料費		式	1			第1号内訳書	
				2) 補助材料費		式	1				
		小 計									
		(2) 労務費				式	1			第2号内訳書	
		(3) 直接経費		1) 機械経費		式	1			第3号内訳書	
		合 計									

第1-1号 内訳書（直接材料費）

名 称	種 別	部 品 番 号	単 位	数 量	単 価	金 額	摘 要
脱水機					円	円	
フレーム部							
シール上			ヶ	1			
シール下			ヶ	1			
シール			ヶ	2			
ピロー形ユニット		(ヘアリング・オイルシール含む)	ヶ	2			
取り付けボルト・ナット			式	1			
ロータリー混和機部							
ドラム受ロール		100φウレタンゴム (取り付けボルト含む) UCP211L3C	ヶ	2			
ピロー型ユニット		(取り付けボルト含む) UCP206L3CD	ヶ	1			
ロール型ユニット			ヶ	4			
電極保持器		BS-1	ヶ	6			
重力脱水ゾーン部							
シールA			ヶ	1	6,570	6,570	7,300 X 0.9

第1-2号 内訳書 (直接材料費)									
名 称	種 別	部 品 番 号	単 位	数 量	単 価	金 額	摘 要		
シールB			ヶ	1					
テークアップユニット		UCT210L3FC50×60	ヶ	1					
テークアップユニット		UCT210L3FCD60	ヶ	1					
リミットスイッチ		WLNJ-2-RP	ヶ	1					
パイプ、カラー、止めネジ、スプリングピン			式	1					
FB緊張装置部									
ブッシュ			ヶ	2					
テークアップユニット		UCT319L3C60×100	ヶ	2					
リミットスイッチ		W LSD2-RP	ヶ	1					
O型止め輪		SUS304、軸用φ60	ヶ	2					
十字穴付ナベハネジ		ワッシャー付SUS304M5×40L	ヶ	4					
六角穴付止めネジ		SUS304、M6×12ホーローセット	ヶ	4					

第1-3号 内訳書 (直接材料費)							
名 称	種 別	部 品 番 号	単 位	数 量	単 価	金 額	摘 要
割ピン		SUS304、φ8×125	ヶ	2			
MB緊張装置部							
ブッシュ			ヶ	2			
テークアップ型ユニット		UCT319L3C60×100	ヶ	2			
リミットスイッチ		WLS2-RP	ヶ	1			
C型止め輪		SUS304 軸用φ60	ヶ	2			
十字穴付ナベ小ネジ		ナット、ワッシャー付き SUS304,M5×4OL	ヶ	4			
六角穴付き止めネジ		SUS304,M6×12 _H - _L -セット	ヶ	4			
割ピン		SUS304、φ8×125	ヶ	2			
MB蛇行修正装置部							
シュー			ヶ	2			
テークアップ型ユニット		UCTX15L3FCD85	ヶ	1			
印の付丸フランク 型ユニット		UCFCX16L3FCD90	ヶ	1			

第1-4号 内訳書 (直接材料費)							
名 称	種 別	部 品 番 号	単 位	数 量	単 価	金 額	摘 要
蛇行修正割ピン		SUS304、φ6.3×90	ヶ	1			
割ピン (リッダ-受け用)		SUS304、φ6.3×45	ヶ	2			
取付ボルト、ナット			式	1			
ミリングゾーン部							
シーリング			ヶ	14			
ピロー型ユニット		A' リッダ・ホルダー・取付ボルト含む UC315-95	組	9			
ピロー型ユニット		A' リッダ・ホルダー・取付ボルト含む VC315-75×95	組	1			
自動調心コロ軸受		22217RH-K+W33C	ヶ	14			
アダプター		H-317	ヶ	14			
オイルシール		SCφ100×125×8	ヶ	14			
リミットスイッチ		WLNJ-2-RP	ヶ	2			
パイプ、カラー、止めネジ			組	2			
オイルシール		SUS316 SCφ100×125×13	ヶ	14			

第1-5号 内訳書 (直接材料費)

名 称	種 別	部 品 番 号	単 位	数 量	単 価	金 額	摘 要
ケーキ剥離装置部							
スクレーパ		取付ボルト含む	組	2			
スクレーパシール			ヶ	2			
ピロー型ユニット		ﾊﾞﾘｯｼﾞ・ｵｲﾙｼｰﾙ・取付ボルト含む UC315-95	組	2			
ピロー型ユニット		ﾊﾞﾘｯｼﾞ・ｵｲﾙｼｰﾙ・取付ボルト含む UC315-70	組	2			
駆動部							
C形止め輪		SK5φ5軸用	ヶ	1			
印ロウ付角フランジ型ユニット		UCFS322L3C110X130	ヶ	1			
印ロウ付角フランジ型ユニット		UCFS322L3CD130	ヶ	1			
深溝玉軸受		6008Z	ヶ	2			
リミットスイッチ		VLNJ-2-RP	ヶ	1			
パイプ、カラ一、止めネジ			式	1			
洗浄水槽部							
蛇行修正ロール		B71950217-1	本	1			

第1-6号 内訳書 (直接材料費)

名 称	種 別	部 品 番 号	単 位	数 量	単 価	金 額	摘 要
エンドプレート		B80934347	ヶ	2			
シュュー			ヶ	2			
シールD			ヶ	1			
シールE			ヶ	1			
テークアップ型ユニット		取付ボルト含む UCTX15L3FCD85	ヶ	1			
印ロウ付丸フランジ型ユニット		UCFCX16L3FCD90	ヶ	1			
蛇行修正割ピン		SUS304 φ6.3×90	ヶ	1			
割ピン		シリンドー受け用 SUS304 φ6.3×90、φ6.3×45	ヶ	2			
洗浄水配管部							
ストレーナ		YF-65A	ヶ	1			
パッキン		ネオプレン	ヶ	4			
計							

第2号 内訳書 (労務費)							
名 称	種 別	形状・寸法	単位	数量	単 価	金 額	摘 要
脱水機					円	円	
洗浄清掃作業費		普通作業員	人				
交換作業費		機械設備据付工	人				
試運転調整費		機械設備据付工	人				
電気工事交換作業費		電工	人				
電気工事試運転調整費		電気通信技術員	人				

仕 様 書

1. 名 称
芦田川流域下水道 芦田川浄化センター
汚泥処理棟No.3汚泥脱水機修繕業務
2. 場 所
福山市箕沖町106番地
3. 期 間
契約締結の翌日から令和8年10月31日迄とする。
4. 概 要
仕様図面及び修繕業務内容に示す部品交換及び業務内容に示す交換部品を取り換える。
5. 提出書類
「別紙―提出書類」のとおり。
6. 一般事項
別紙のとおり。
- 7.業務内容（交換部品）

名 称	部 品 番 号	単 位	数 量
フレーム部			
シール上		ケ	1
シール下		ケ	1
シール		ケ	2
ピロー形ユニット	(ベアリング・オイルシール含む)	ケ	2
取り付けボルト・ナット		式	1
ロータリー混和機部			
ドラム受ロール	100Φウレタンゴム	ケ	2
ピロー型ユニット	(取り付けボルト含む) UCP211L3C	ケ	1
ロール型ユニット	(取り付けボルト含む) UCP206L3CD	ケ	4
電極保持器	BS-1	ケ	6
重力脱水ゾーン部			
シール A		ケ	1
シール B		ケ	1
テークアップ型ユニット	UCT210L3FC50×60	ケ	1
テークアップ型ユニット	UCT210L3FCD60	ケ	1
リミットスイッチ	WLNJ-2-RP	ケ	1
パイプ、カラー、止めネジ、スプリングピン		式	1

FB 緊張装置部			
ブッシュ		ケ	2
テークアップ型ユニット	UCT319L3C60×100	ケ	2
リミットスイッチ	WLSD2-RP	ケ	1
C 型止め輪	SUS304、軸用 φ60	ケ	2
十字穴付ナベ小ネジ	ワッシャー付 SUS304M5×40L	ケ	4
六角穴付止めネジ	SUS304、M6×12 ホーローセット	ケ	4
割ピン	SUS304、φ8×125	ケ	2
MB 緊張装置部			
ブッシュ		ケ	2
テークアップ型ユニット	UCT319L3C60×100	ケ	2
リミットスイッチ	WLSD2-RP	ケ	1
C 型止め輪	SUS304 軸用 φ60	ケ	2
十字穴付ナベ小ネジ	ナット、ワッシャー付き SUS304,M5×40L	ケ	4
六角穴付き止めネジ	SUS304,M6×12 ホーローセット	ケ	4
割ピン	SUS304、φ8×125	ケ	2
MB 蛇行修正装置部			
シュー		ケ	2
テークアップ型ユニット	UCTX15L3FCD85	ケ	1
印付丸ワッシャー型ユニット	UCFCX16L3FCD90	ケ	1
蛇行修正割ピン	SUS304、φ6.3×90	ケ	1
割ピン（引込受け用）	SUS304、φ6.3×45	ケ	2
取付ボルト、ナット		式	1
ミリングゾーン部			
シーリング		ケ	14
ピロー型ユニット	π リング・オイル・取付ボルト含む UC315-95	組	9
ピロー型ユニット	π リング・オイル・取付ボルト含む VC315-75×95	組	1
自動調心コロ軸受	22217RHK+W33C	ケ	14
アダプター	H-317	ケ	14
オイルシール	VCφ100×125×8	ケ	14
リミットスイッチ	WLNJ-2-RP	ケ	2
パイプ、カラー、止めネジ		組	2
オイルシール	SUS316 SCφ100×125×13	ケ	14
ケーキ剥離装置部			
スクレーパ	取付ボルト含む	組	2

スクレーパシール		ケ	2
ピロー型ユニット	ベアリング・オイルシール・取付ボルト含む UC315-95	組	2
ピロー型ユニット	ベアリング・オイルシール・取付ボルト含む UC315-70	組	2
駆動部			
C形止め輪	SK5φ5 軸用	ケ	1
印ロウ付角フランジ型ユニット	UCFS322L3C110×130	ケ	1
印ロウ付角フランジ型ユニット	UCFS322L3CD130	ケ	1
深溝玉軸受	6008Z	ケ	2
リミットスイッチ	VLNJ-2-RP	ケ	1
パイプ、カラー、止めネジ		式	1
洗浄水槽部			
蛇行修正ロール	B71950217-1	本	1
エンドプレート	B80934347	ケ	2
シュー		ケ	2
シールD		ケ	1
シールE		ケ	1
テークアップ型ユニット	取付ボルト含む UCTX15L3FCD85	ケ	1
印ロウ付丸フランジ型ユニット	UCFCX16L3FCD90	ケ	1
蛇行修正割ピン	SUS304φ6.3×90	ケ	1
割ピン	シリンダー受け用 SUS304φ6.3×90、φ6.3×45	ケ	2
洗浄水配管部			
ストレーナ	YF-65A	ケ	1
パッキン	ネオブレン	ケ	4

8. 特記事項

- (1) 修繕の実施内容については、機械設備工事共通仕様書（国土交通省大臣官房官庁営繕部監修）、日本下水道事業団の機械設備工事一般仕様書・電気設備工事一般仕様書及び日本工業規格（JIS）に基づく対象機器の設備基準に従うものとする。
- (2) 修繕中に予測されなかった著しい摩耗損傷の箇所があるなどの事態が生じた場合、監督員と協議のうえ措置を講じるものとする。
- (3) 作業内で発錆部分があればケレン後、補修塗装を実施すること。
- (4) 全修繕が完了したときは、受注者は速やかに不要材料及び仮設物を処分又は撤去し、清掃、後片付けを行うこと。また、交換済及び撤去部品についても受注者にて責任を持って処理、処分すること。
- (5) 本修繕において、1年以内に交換部品及び施工調整に起因し、不良箇所が発生した時は、受注者にて誠意をもって対処すること。また、当公社の年点検において異常箇所が発見されたときも同様とする。
- (6) 受注者は、修繕にあたって設備の運転保守管理業者（JV）と工程及び施工方法等を協議・確認の上、施工のこと。

一 般 事 項

1 適 用

この仕様書は、（公財）広島県下水道公社が発注する修繕業務の実施に適用する。

また、様式については（公財）広島県下水道公社HPを参考とする。

<http://www.kengesui-hiroshima.or.jp/download-paper/index.html>

2 提出書類

「別紙－提出書類」による。

3 承諾書の提出

本業務に使用する機器・資材等の製作及び手配並びに施工については、発注者が必要と認めた場合、承諾図書等により承諾を受けた後に着手するものとする。

4 完成図書の提出

(1) 本業務の完成図書の提出部数は、発注者との協議により変更できるものとする。

(2) 完成図書には、完成図、取扱説明書、試験成績表、業務報告書及びその他必要書類をすべて網羅するとともに、目次及び業務概要並びに業務施工場所を記した配置図を添付する。

(3) 完成図書はA4版ファイルを使用し、背表紙に施工年度、業務名、受注者名を記載する。

5 現場作業の注意事項

(1) 本業務の現場着手前には、監督員と十分な打ち合わせを行い、施設の運転に支障のないように施工するものとする。

また、必要に応じて、施工計画書、詳細工程表及び作業手順書類を提出し、監督員の承諾を得ることとする。

(2) 本業務の作業日及び作業時間は、原則として施設の通常勤務日、勤務時間内とする。（施設の通常勤務日、勤務時間内以外は、原則として業務を実施しない日及び時間とする。）

(3) 本業務において使用する業務用水及び業務用電力は、施設の運転に支障のない限り施設のものを使用することができる。なお、使用にあたっては、極力節減に努めること。

6 設計図書に明示していない事項であっても、業務の目的に照らして当然必要と認められる事項については、受注者の責任において実施するものとする。

7 安全管理

(1) 受注者は、業務の実施にあたっては常に細心の注意を払い、労働安全衛生法等を遵守して作業員の安全を図らねばならない。

(2) 業務の施工にあたっては、「建設工事公衆災害防止対策要綱建築工事編」（令和元年9月2日国土交通省告示第496号）を遵守して公衆災害防止に努めなければならない。

8 本業務に関わる法令及び日本工業規格等の規格は、これを遵守しなければならない。

9 業務妨害等を行う圧力団体等の不当介入に対して、適切な処置を講じ、警察から「被害受理証明書」が交付され、かつ工程調整を行ったにもかかわらず、業務期間に遅れが生じるおそれがある場合は、業務期間延期を求める書類に、当該証明書を添付し提出しなければならない。

10 廃材処分等

本業務により発生する建設廃材等の産業廃棄物及び屑・がら等の廃棄物は、「廃棄物の処理及び清掃に関する法律」に適合するように処理し、業務完了時には中間処理までの、マニフェストA・B票（排出事業者送付用）の写しを提出しなければならない。

また、最終処分終了後にD・E票の写しを提出しなければならない。

2022.12.1

別紙－提出書類

No.	書類名	添付書類	該当する請負 契約附帯条項等	部 数	提出期限	作成者
契約 関係 書類	1 業務計画書【内容変更及び変更契約 の場合対象となる変更時の書類を提出】	工程計画書・職務分担 表・緊急連絡体制表	2 条関係	2	契約締結後 14 日以内	受注者
	2 請負代金内訳書【変更契約の場合も 提出】		2 条の 2 関係	1	契約締結後 14 日以内	受注者
	3 施工体制台帳・施工体系図（2 次下 請以降は再下請負通知書）【内容変 更及び変更契約の場合も提出】	作業員名簿・建設業許可 の写し・注文書・注文請 書・下請け基本契約約 款・技術者の該当資格証 の写し又は実務経歴書・ 雇用形態が確認できる書 類の写し	6 条の 2 関係	1	その都度	受注者
	4 監督員（権限分担・権限委任）通知書 【内容変更及び契約変更の場合変更 時の書類を提出】		9 条関係	1	契約後 ただちに	発注者
	5 現場代理人及び主任技術者等指名（変 更）届【内容変更した場合同書類再提 出、契約変更の場合対象となる変更 時の書類を提出】	技術者の該当資格証の写 し又は実務経歴書・雇用 形態が確認できる書類の 写し・誓約書（兼務に関 する）	10 条関係	1	契約締結後 14 日以内	受注者
	6 業務内容変更・業務一時中止通知		18・19 条関係	1	その都度	発注者
	7 業務期間延長（短縮）申請書		20・21 条関係	1	その都度	受注者 （発注者）
	8 業務期間の変更について（協議）		22 条関係	1	その都度	発注者
	9 請負金額の変更について（協議）		23 条関係	1	その都度	発注者
	10 変更協議に係る承諾書		22・23 条関係	1	その都度	受注者
	11 完了通知書（修補完了届）		30 条関係	1	契約業務期間終了 14 日前までに	受注者
	12 検査調書（修補調書）		30 条関係	1	検査合格後	発注者
	13 引渡書		30 条関係	1	検査合格後	受注者
	14 請求書		31 条関係	1	検査合格後	受注者
業務 監理 書類	1 業務打合せ簿			2	必要に応じ	発注者・受注者 （1 部返却）
	2 施工計画書 （請負金額 250 万円以上）			2	その都度	受注者
	3 承諾図（分解整備部品は除く）			2	必要に応じ	受注者 （1 部返却）
	4 材料確認書			2	その都度	受注者
	5 段階確認書			2	その都度	受注者
	6 作業日報兼作業計画（入退場報告）書			1	その都度	受注者
	7 休日作業届			1	2 日前まで	受注者
	8 事故発生報告書			1	その都度	受注者
完成 図 書 書類 等	1 完成図書（業務報告書）			2	完了通知時	受注者
	2 業務写真帳（A 4 版）			2	完了通知時	受注者
	3 検査試験成績表			2	必要に応じ 完了通知時	受注者
	4 マニフェストの写し			2	必要に応じ 完了通知時	受注者
	5 CAD データー（JWW、DXF、SXF）等			2	監督者の指示の下 必要に応じて	受注者


（注記）

☐ は、公社指定様式を使用すること。

「（公財）広島県下水道公社 修繕業務請負契約附帯条項」に基づく書類において、指定様式の無いものは別途作成すること。

部数は、必要に応じて「（特記）仕様書」により変更することがある。

芦田川浄化センター全体配置平面図 S=1:2000

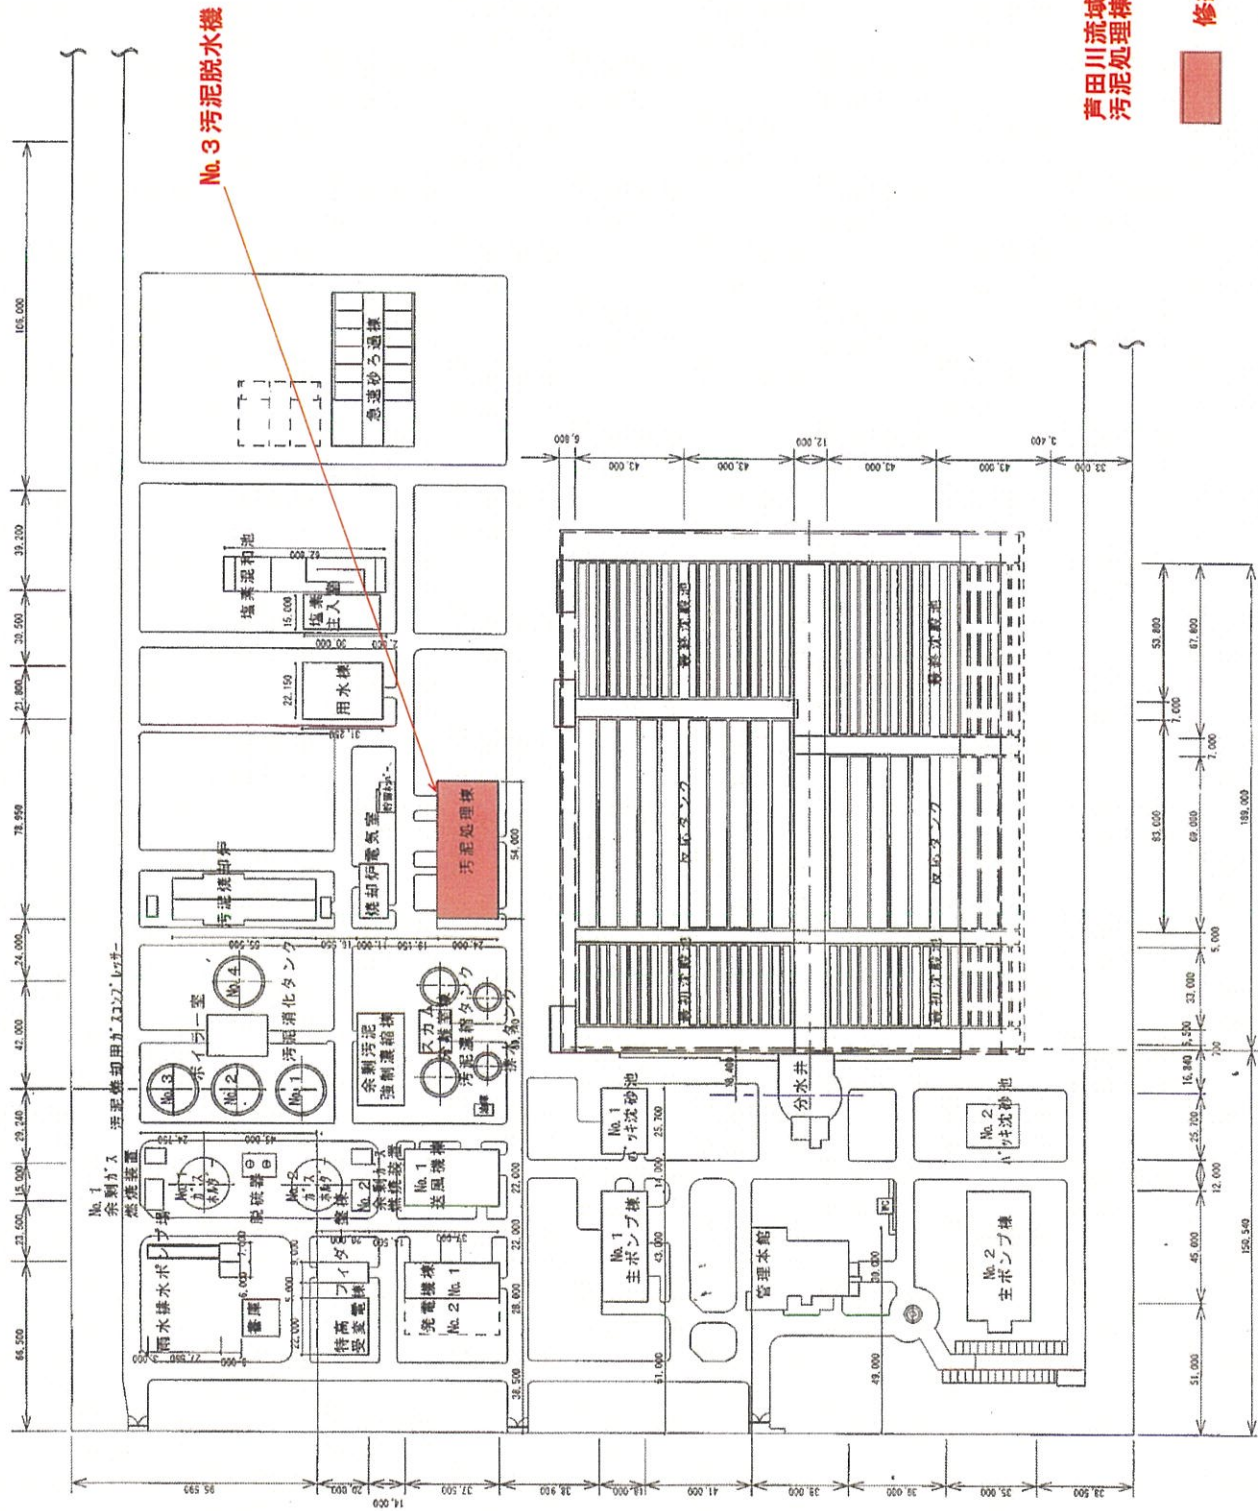


芦田川流域下水道芦田川浄化センター
汚泥処理棟No.3汚泥脱水機修繕業務

修繕箇所

業務名称	芦田川流域下水道芦田川浄化センター 汚泥処理棟No.3汚泥脱水機修繕業務
図面名称	芦田川浄化センター平面図
縮尺	1:2000
図面 No.	1/6

(公財) 広島県下水道公社 福山支所

汚泥受槽、排水槽

 

塗裝関係

本体内部：3 理ケレン+ノンタルエポキシ樹脂接着（属／茶／属）3 回塗り

本体外部：3種ケレン+錆止タッチアップ+エポキシ樹脂塗料 1 回塗り (7.5BY 6/2)

作業床 : 3種ケレン+矯正タッチアップ+エポキシ樹脂塗装 1回塗り (7.5GY 6/2)

① 練防ロール 125/200B 練受、オイルシール、カバー取替
練防ロール200A 練受ニニツト取替
② リンダロール 180 練受取替
リンダロール200/200D 練受、オイルシール、カバー取替
リンダロール300 練受ニニツト取替
③ ケーキニツト取替

のロータリー混和機
軸受ユニット、ドラム受けロール取替
チェン・グリス布


No.3汚泥脱水機


[illegible]

修繕箇所

令和 7 年度

芦田川流域下水道芦田川浄化センター
汚泥処理棟No.3汚泥脱水機修繕業務


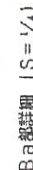


芦田川流域下水道芦田川浄化センター
汚泥処理棟No.3汚泥脱水機修繕箇所

No.3汚泥脱水機

図記

1. 図記は別添多ハ、取組のバーナリ付
2. 通称リカーはオートアルコトヲ表ス、
3. 機ハ、FRP製アル、

1. パネルフレーム仕様



項目	仕様
型式	BP-2500
パネル厚み	2500mm
パネル重量	2.2kg
パネル間隙	0.75mm
全長	(5500)
全幅	(3474)
全高	(2522)
全重量	約18Ton
定価	約20Ton






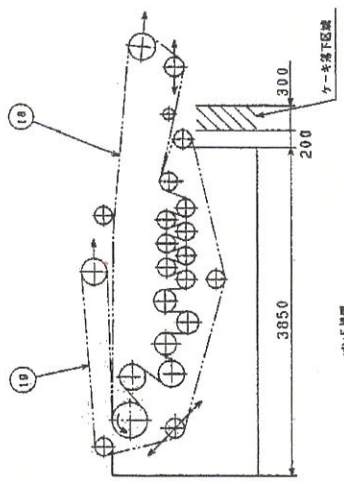
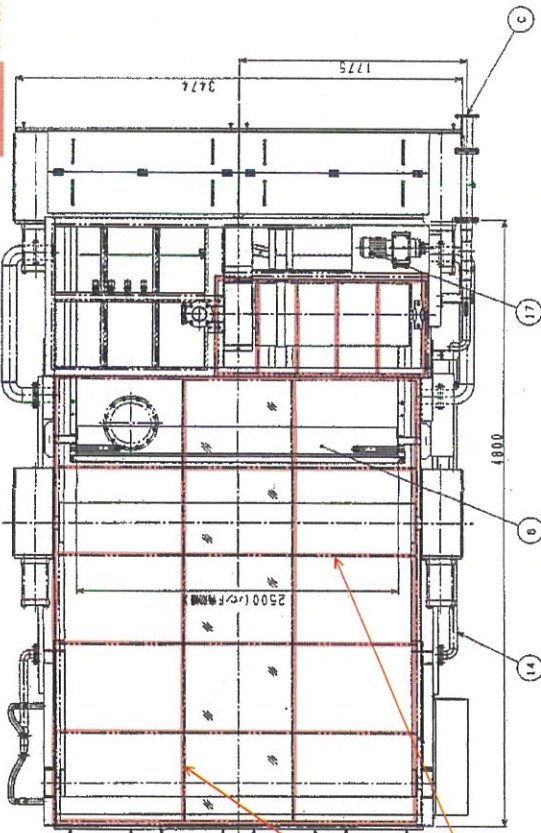


防臭カバー枠
錆止タッチアップ
エポキシ樹脂塗装 1 回塗り (7.56Y 6/2)

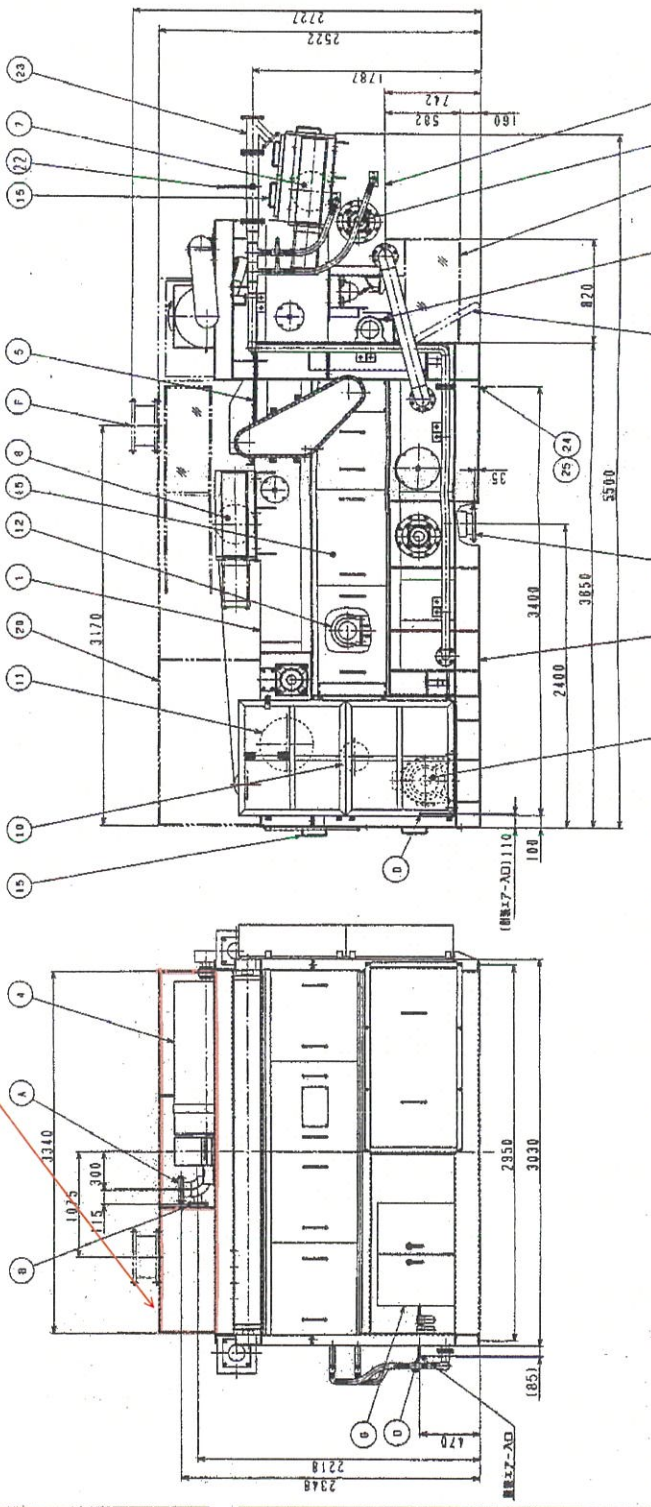

4.


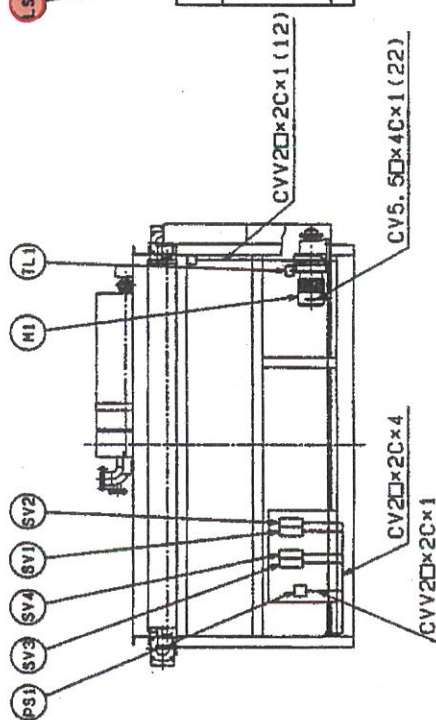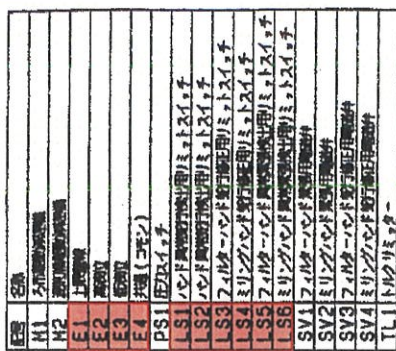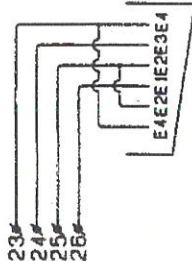

芦田川流域下水道芦田川浄化センター
汚泥処理棟No.3汚泥脱水機修繕業務

取換部品
ろ布異常緊張検出リミットスイッチ 2個
ろ布蛇行修正、異常蛇行検出リミットスイッチ 4個

[illegible]

修繕箇所

	令和 7 年度	ふたば	芦田川流域下水道芦田浄化センター 汚泥処理場No.3汚泥脱水機修繕業務	6	6
	(公財) 広島県下水道公社 堀山支所	ふたば	脱水機 (4)	6	6